



Curah Hujan Harian (mm)												
Nama Stasiun	TANJUNG PATI			Elevasi	503							
No Stasiun	-			Tipe alat	Manual							
Kab / Kota	Lima Puluh Kota			Pemilik	DPMA							
Lintang Selatan	0° 10'46,03"S			Tahun Pendirian	1975							
Bujur Timur	100° 39'45,06"E											
Tahun	2011											
Tanggal	Bulan											
	Jan	Feb	Mar	Apr	Mei	Jun	Jul	Ags	Sep	Okt	Nop	Des
1		2				1			4,5		45	19
2		1	1	1,5							24	
3	1	3				1,5			24		7,5	1
4		34				23		3,5	59		10	1
5		4			1,5	40		6	10		2	2
6	7,5					1		2	9		5	
7								2,5				12
8	1		3	13							1	7
9		6					15,5	14			1,5	
10				10					30			
11			34	2				33	10			
12			7		6		4,5		1		49	23
13	1,5		11	30		2			2		1	27
14	6		9		2	22	6	6		37	56	33
15		25	41	2				3	69	1	23	12
16		11	1	7	1		4		11		10	3
17				2	35		5	11	29			
18			2	1	14		2			10	3	41
19		1	6	1,5	26		3			23	8	
20		2	20		52			12	9	5	39	6
21	1	3	5	53	14	3	4		2	23	8	70
22			2		53		1		42	2		
23				2	6					5	3	2
24	1		1	3					1	6	18	26
25	4			10	1		1	52		30	14	5
26	31			65				1	1,5	5	8	47
27	39	60		2			2	29,5	2	37	17	45
28	18	16		52	2				1	45	2	2
29	15		2	1	2					1	3	
30	25		1	6						3		6
31	10		0		8		5			48		
Hujan Maximum	39	60	41	65	53	40	16	52	69	48	56	70
Jml Curah Hujan	161	168	146	264	224	94	53	176	317	281	358	390
Jml. Hari Hujan	14	13	17	19	15	8	12	13	19	16	24	21
Hujan (1-15)	17	75	106	59	10	91	26	70	219	38	225	137
Jml. data kosong	0	0	0	0	0	0	0	0	0	0	0	0
Hujan (16-31)	144	93	40	206	214	3	27	106	99	243	133	253
Jml. data kosong	0	0	0	0	0	0	0	0	0	0	0	0
jml hari hujan 1-1	5	7	7	6	3	7	3	8	10	2	12	10
jlh hari hujan 16-3	9	6	10	13	12	1	9	5	9	14	12	11


Lampiran 3 – A Dimensi Saluran Primer D.I. Sungai Dareh

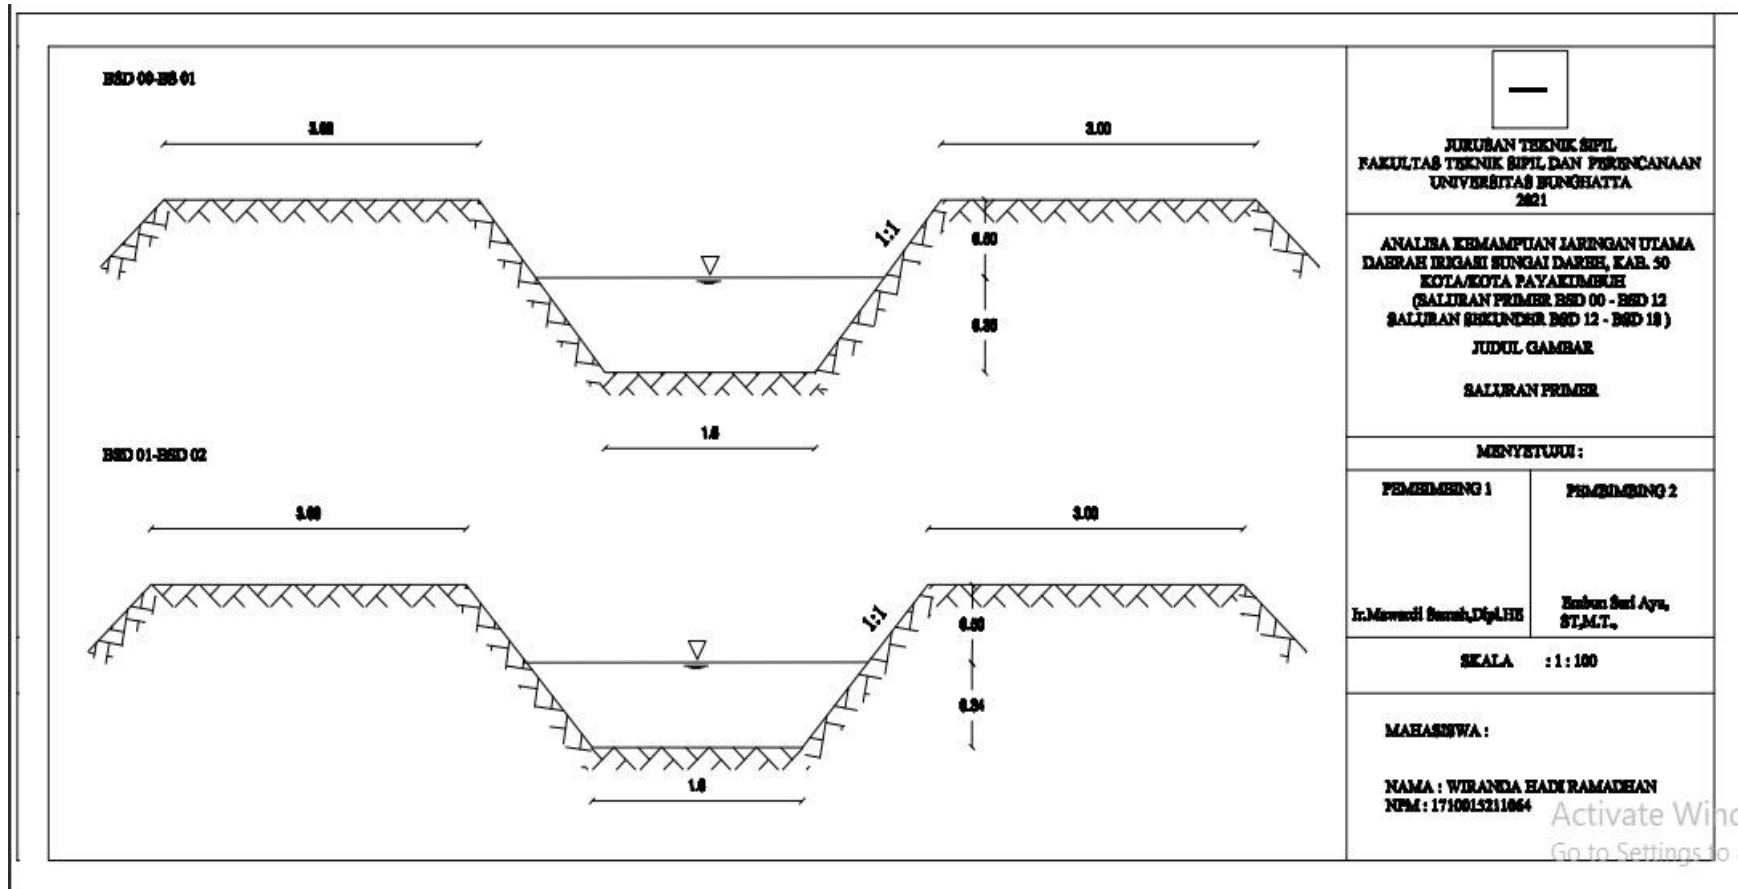

BMD 03-BMD 05

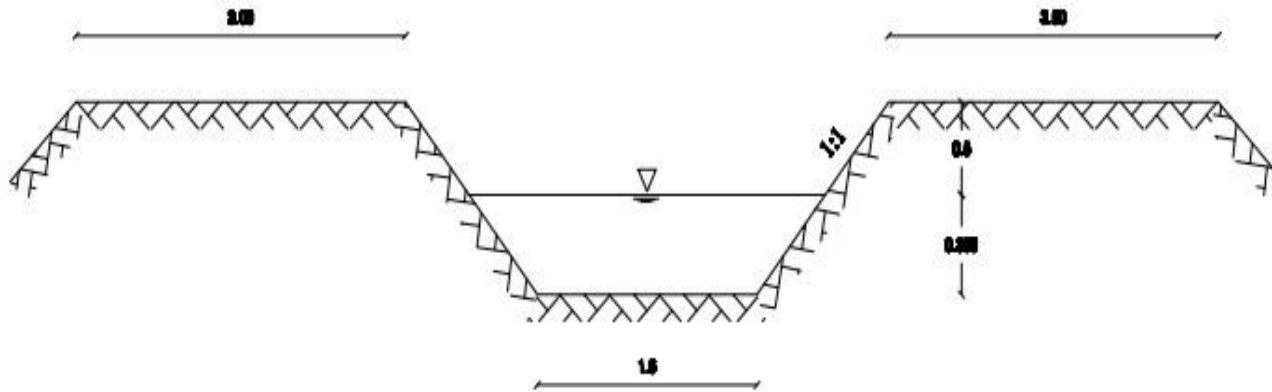

BMD 03-BMD 04

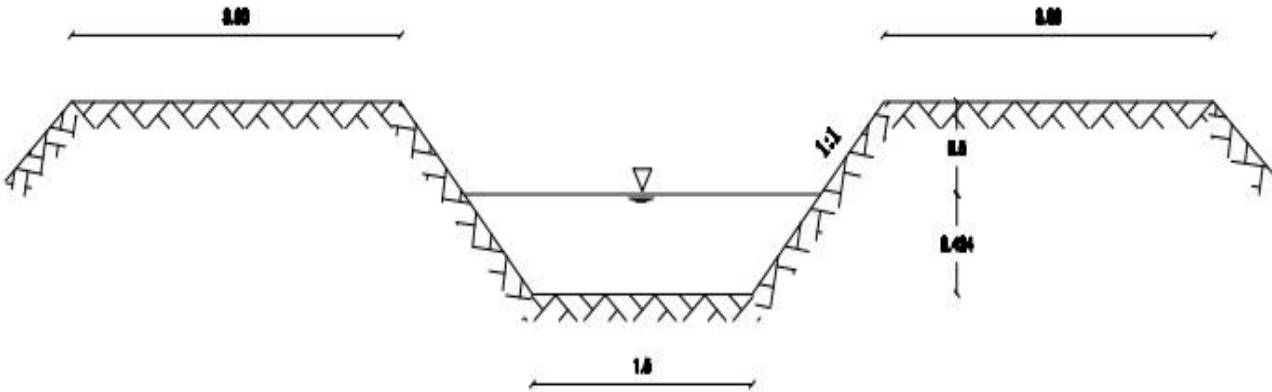

JURUAN TEKNIK SIPIL
FAKULTAS TEKNIK SIPIL DAN PERENCANAAN
UNIVERSITAS BONGHATTA
2021

ANALISA KEMAMPUAN JALURAN UTAMA
DAERAH BERSAH SONGAI DARHAT, KAR. 50
KOTA/KOTA PAYAKUMBUH
(BALURAN PRIMER BMD 03 - BMD 12
BALURAN SEKUNDER BMD 12 - BMD 18)

JUDUL GAMBAR

BALURAN PRIMER

MENTOR/DOK:

PEREMBAHNO 1

PEREMBAHNO 2

Ir. Mawardi Sumart, Upl. IRE

Reza Rizki Ayu,
ST, M.T.

SKALA : 1 : 100

MAHASISWA :

NAMA : WERANDA HADI RAMADHAN
NPM : 1710015211084